
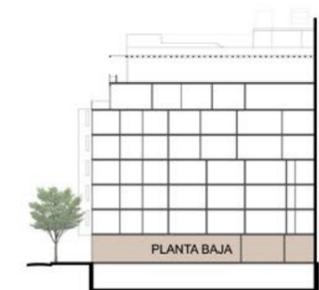


PLANTA

Planta Baja

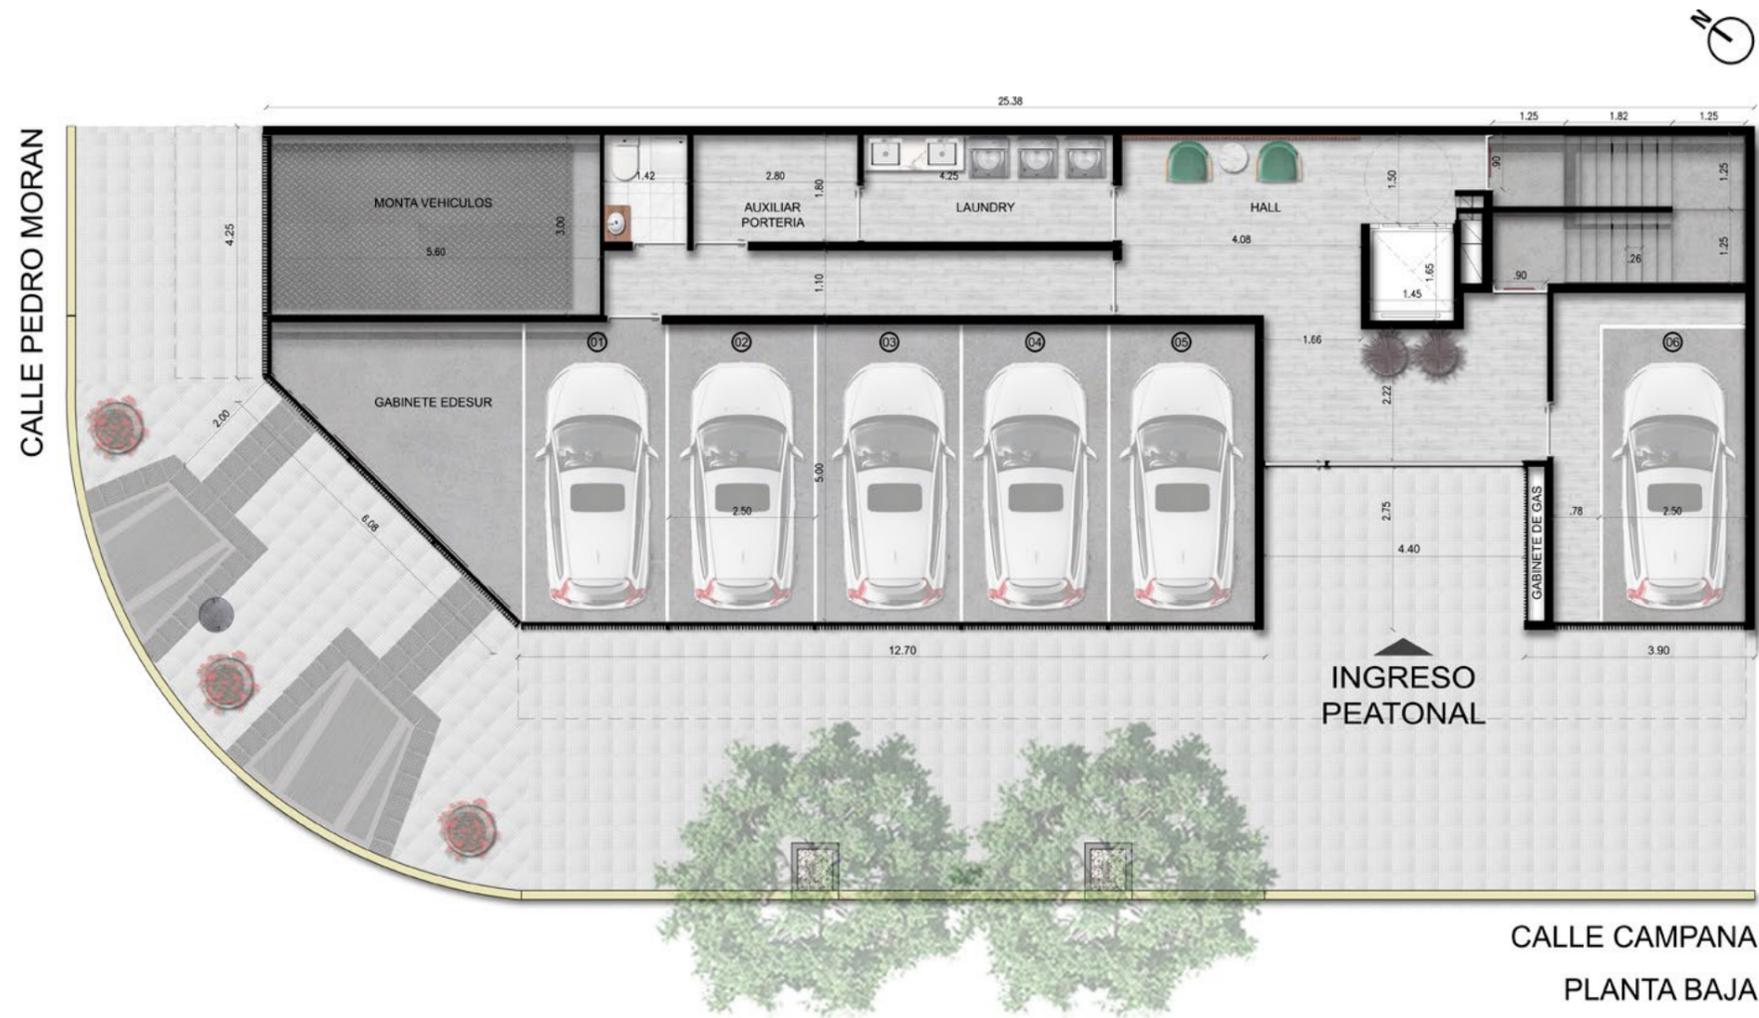

CORTE

CALLE CAMPANA
PLANTA BAJA

proper
TU HOGAR,
EN DEVOTO

D'AZA | REAL ESTATE

*Las superficies de las unidades son totales e incluyen los muros perimetrales.
Las superficies definitivas surgirán del plano de subdivisión en propiedad horizontal.*