
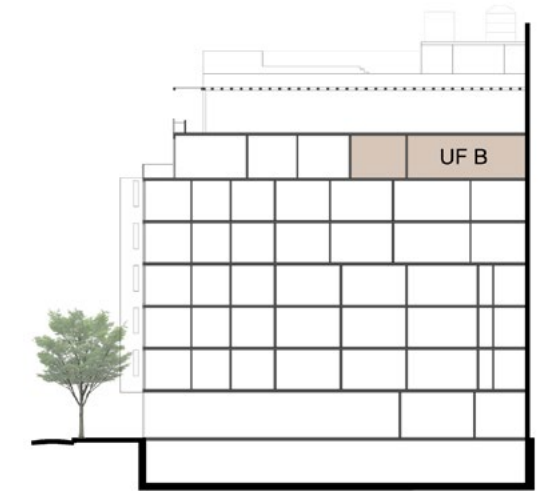


PLANTA


# Unidad B

PISO 6

Sup cubierta	48,40 m <sup>2</sup>
Balcón	23,00 m <sup>2</sup>
<b>Sup total</b>	<b>71,40 m<sup>2</sup></b>

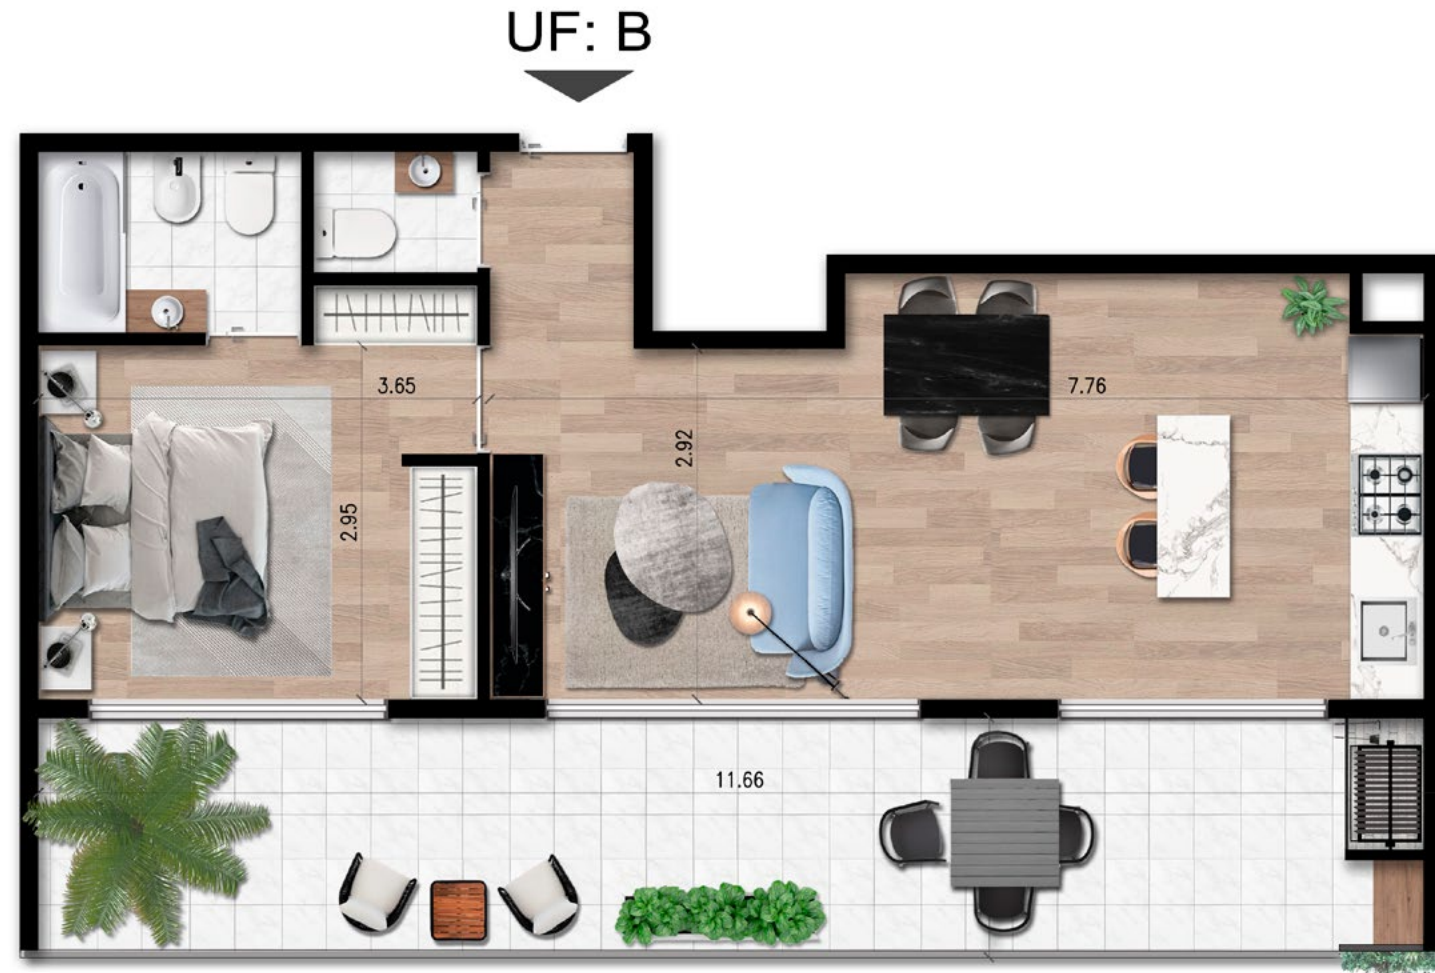

CORTE

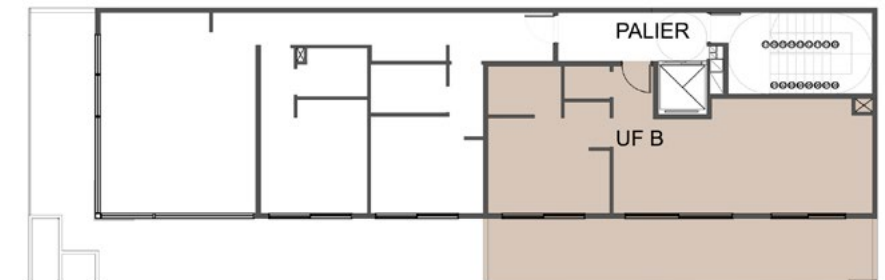

PLANTA TIPO 6

**proper**  
TU HOGAR,  
EN DEVOTO

**D'AZA**

REAL  
ESTATE

*Las superficies de las unidades son totales e incluyen los muros perimetrales.  
Las superficies definitivas surgirán del plano de subdivisión en propiedad horizontal.*